


LEGENDE

LEGENDE DES RESEAUX D'EAU POTABLE	
	réseau non géré
	réseau de production/transport d'eau potable
	réseau de distribution d'eau non traité

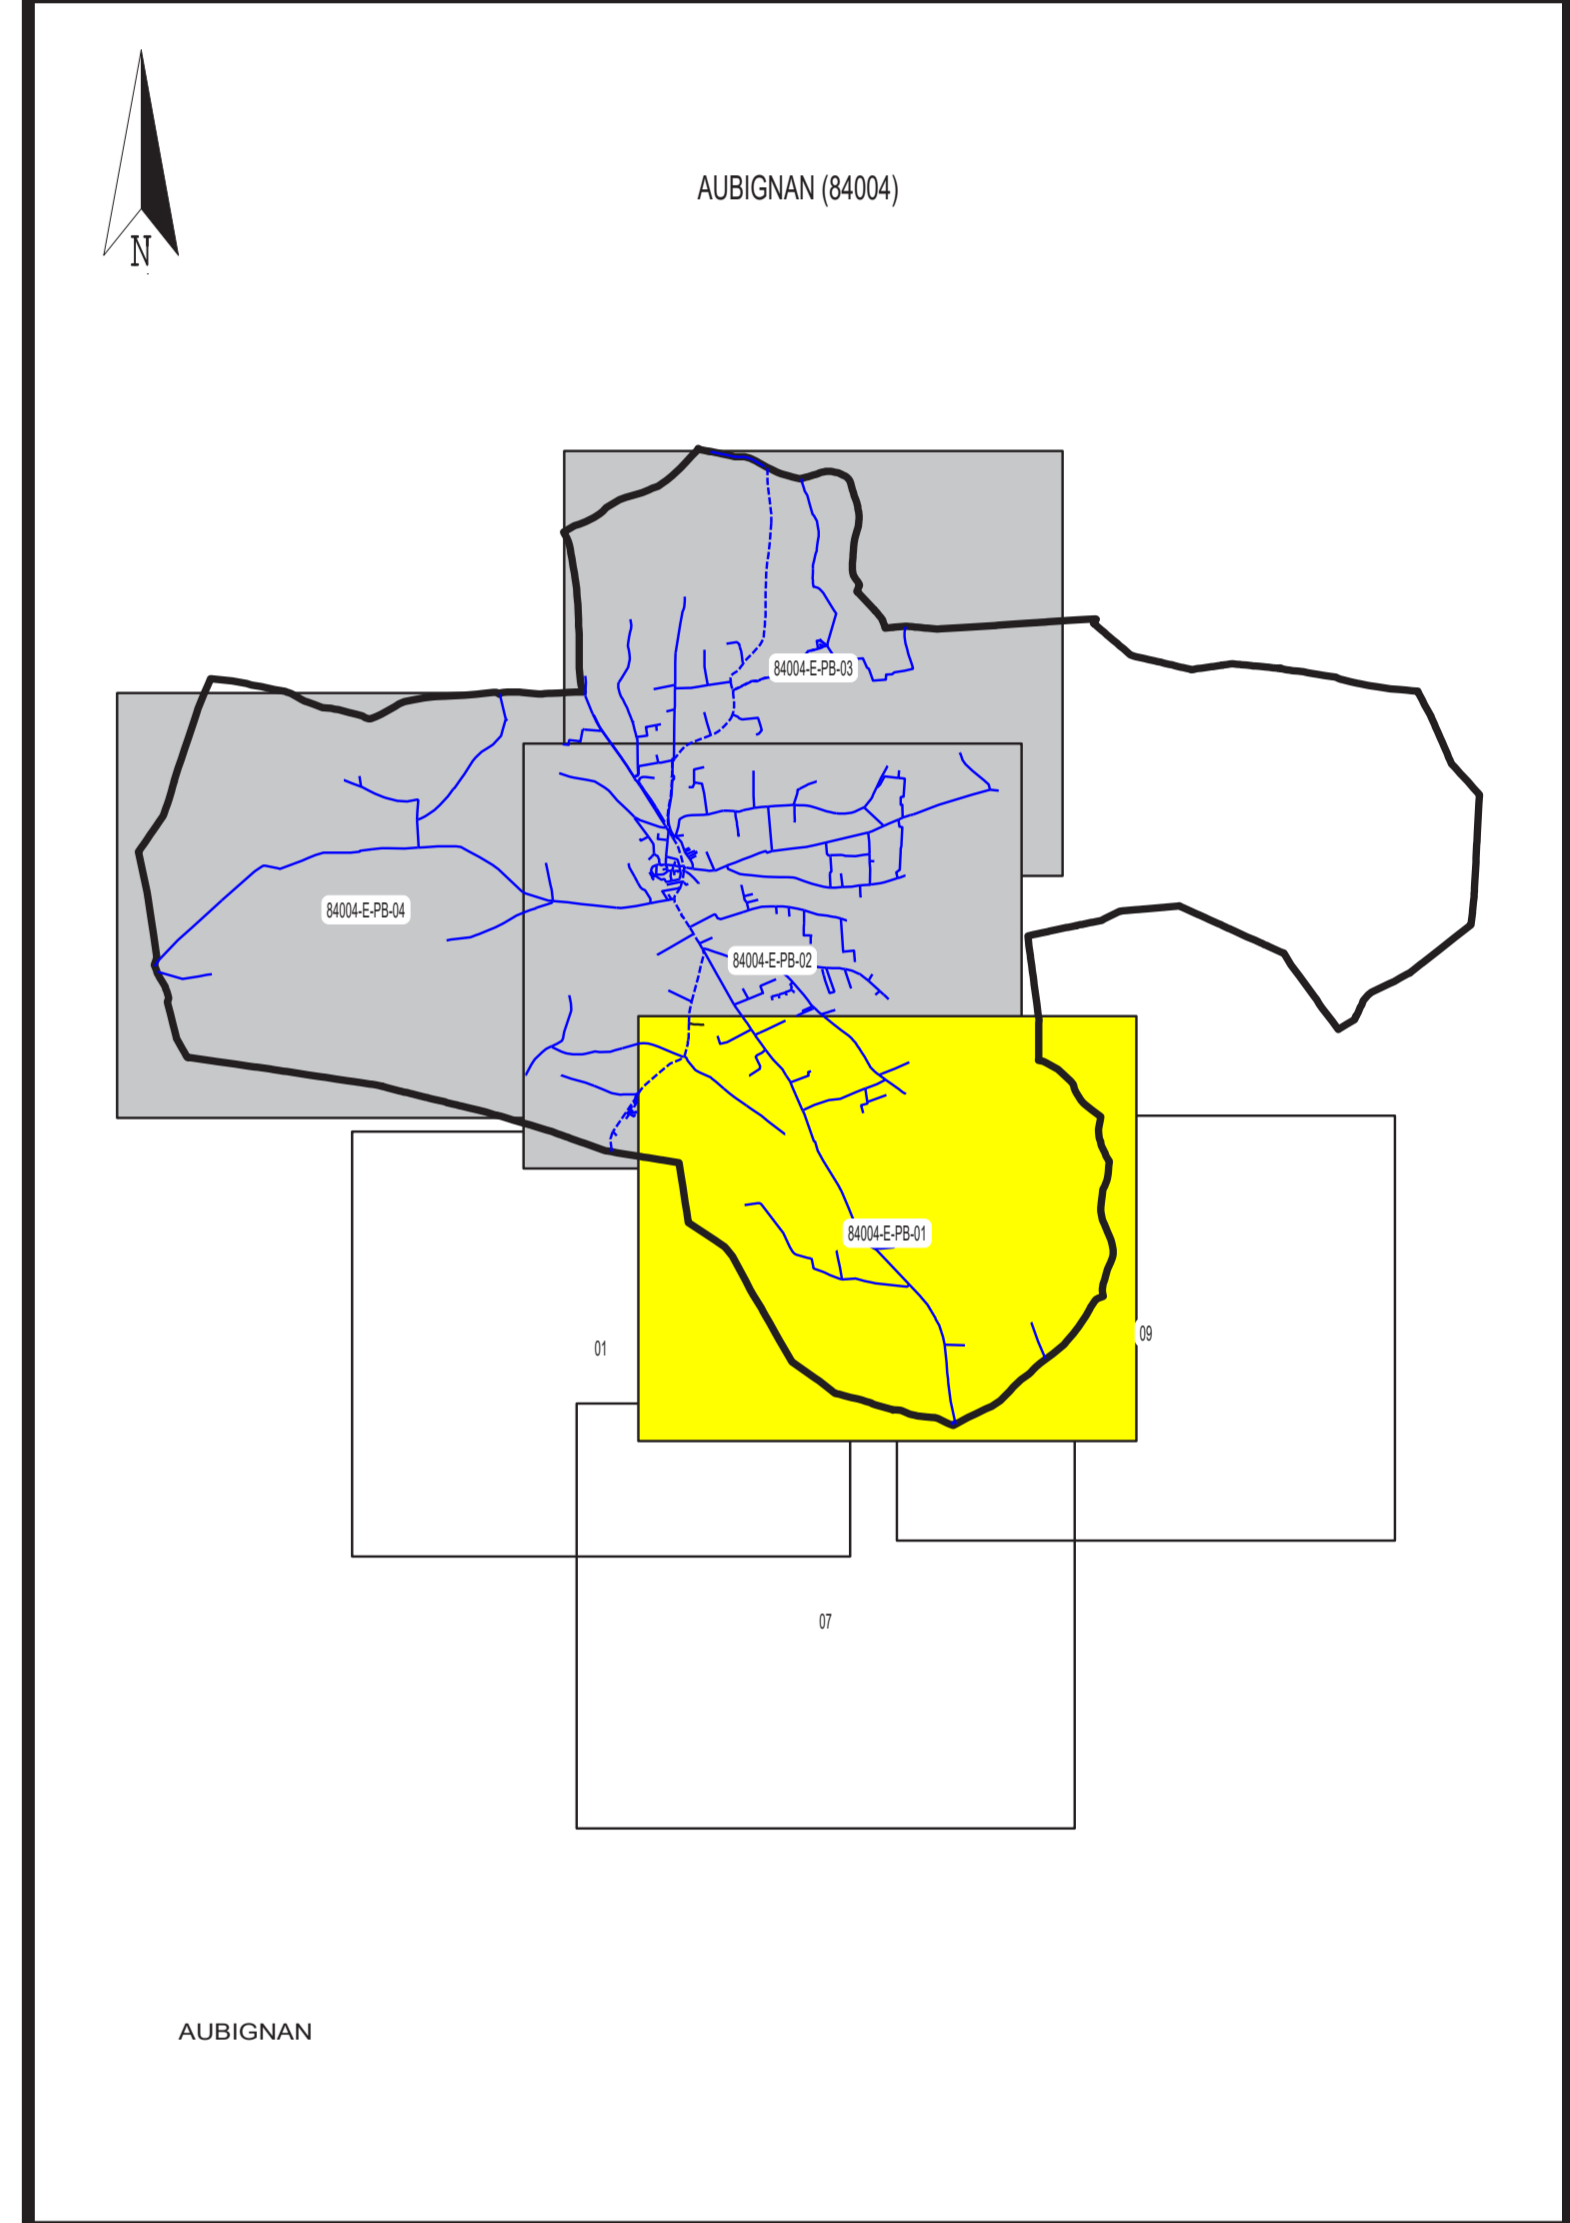

Aubignan
Mairie 1 Place Hôtel de Ville 84810

Elaboration du PLU
Plan Local d'Urbanisme

Phase approbation

Pièce N° 5d2
Plan des réseaux d'eau

Planche SUD

PLU Prescription (DCM 2009-106)	28/04/2009
Débat 1 PADD (DCM 2012-344)	22/05/2012
Arrêt 1 (DCM 2013-444)	30/04/2013
Débat 2 PADD (DCM 2016-233)	20/07/2016
Compl. concertation (DCM 2017-287)	08/02/2017
Débat Compl. PADD (DCM 2018-444)	07/06/2018
Arrêt 2 (DCM 2019-540)	05/09/2019
Enquête publique (AM 2019-22)	25/11/2019
Approbation (DCM 2020)	05/03/2020



suez

CENTRE REGIONAL
SDEI RHONE PROVENCE
2255 av. JF Kennedy
82 212
84106 CARPENTRAS CEDEX

AUBIGNAN (84004)

RESEAU D'EAU POTABLE

PLANCHE 01

Edition du 06/12/2017

N° du plan : 84004-E-PH-01	84004	Echelle : 1:2500
----------------------------	-------	------------------

© Géo-sudat - Orléans / Brest
Société anonyme sous le statut
de la loi n° 66-537 du 24 juillet 1966
relative aux sociétés commerciales