



# Elaboration du PLU

Plan Local d'Urbanisme


Phase approbation

Pièce N° 5d4

Plan des réseaux  
d'eau


Planche NORD

PLU Prescription (DCM 2009-106)	28/04/2009
Débat 1 PADD (DCM 2012-344)	22/05/2012
Arrêt 1 (DCM 2013-444)	20/05/2013
Débat 2 PADD (DCM 2016-233)	20/07/2016
Contrat d'occupation (DCM 2017-287)	08/02/2017
Débat Compl. PADD (DCM 2018-444)	07/06/2018
Arrêt 2 (DCM 2019-540)	05/09/2019
Enquête publique (AM 2019-22)	25/11/2019
Approbation (DCM 2020)	05/03/2020

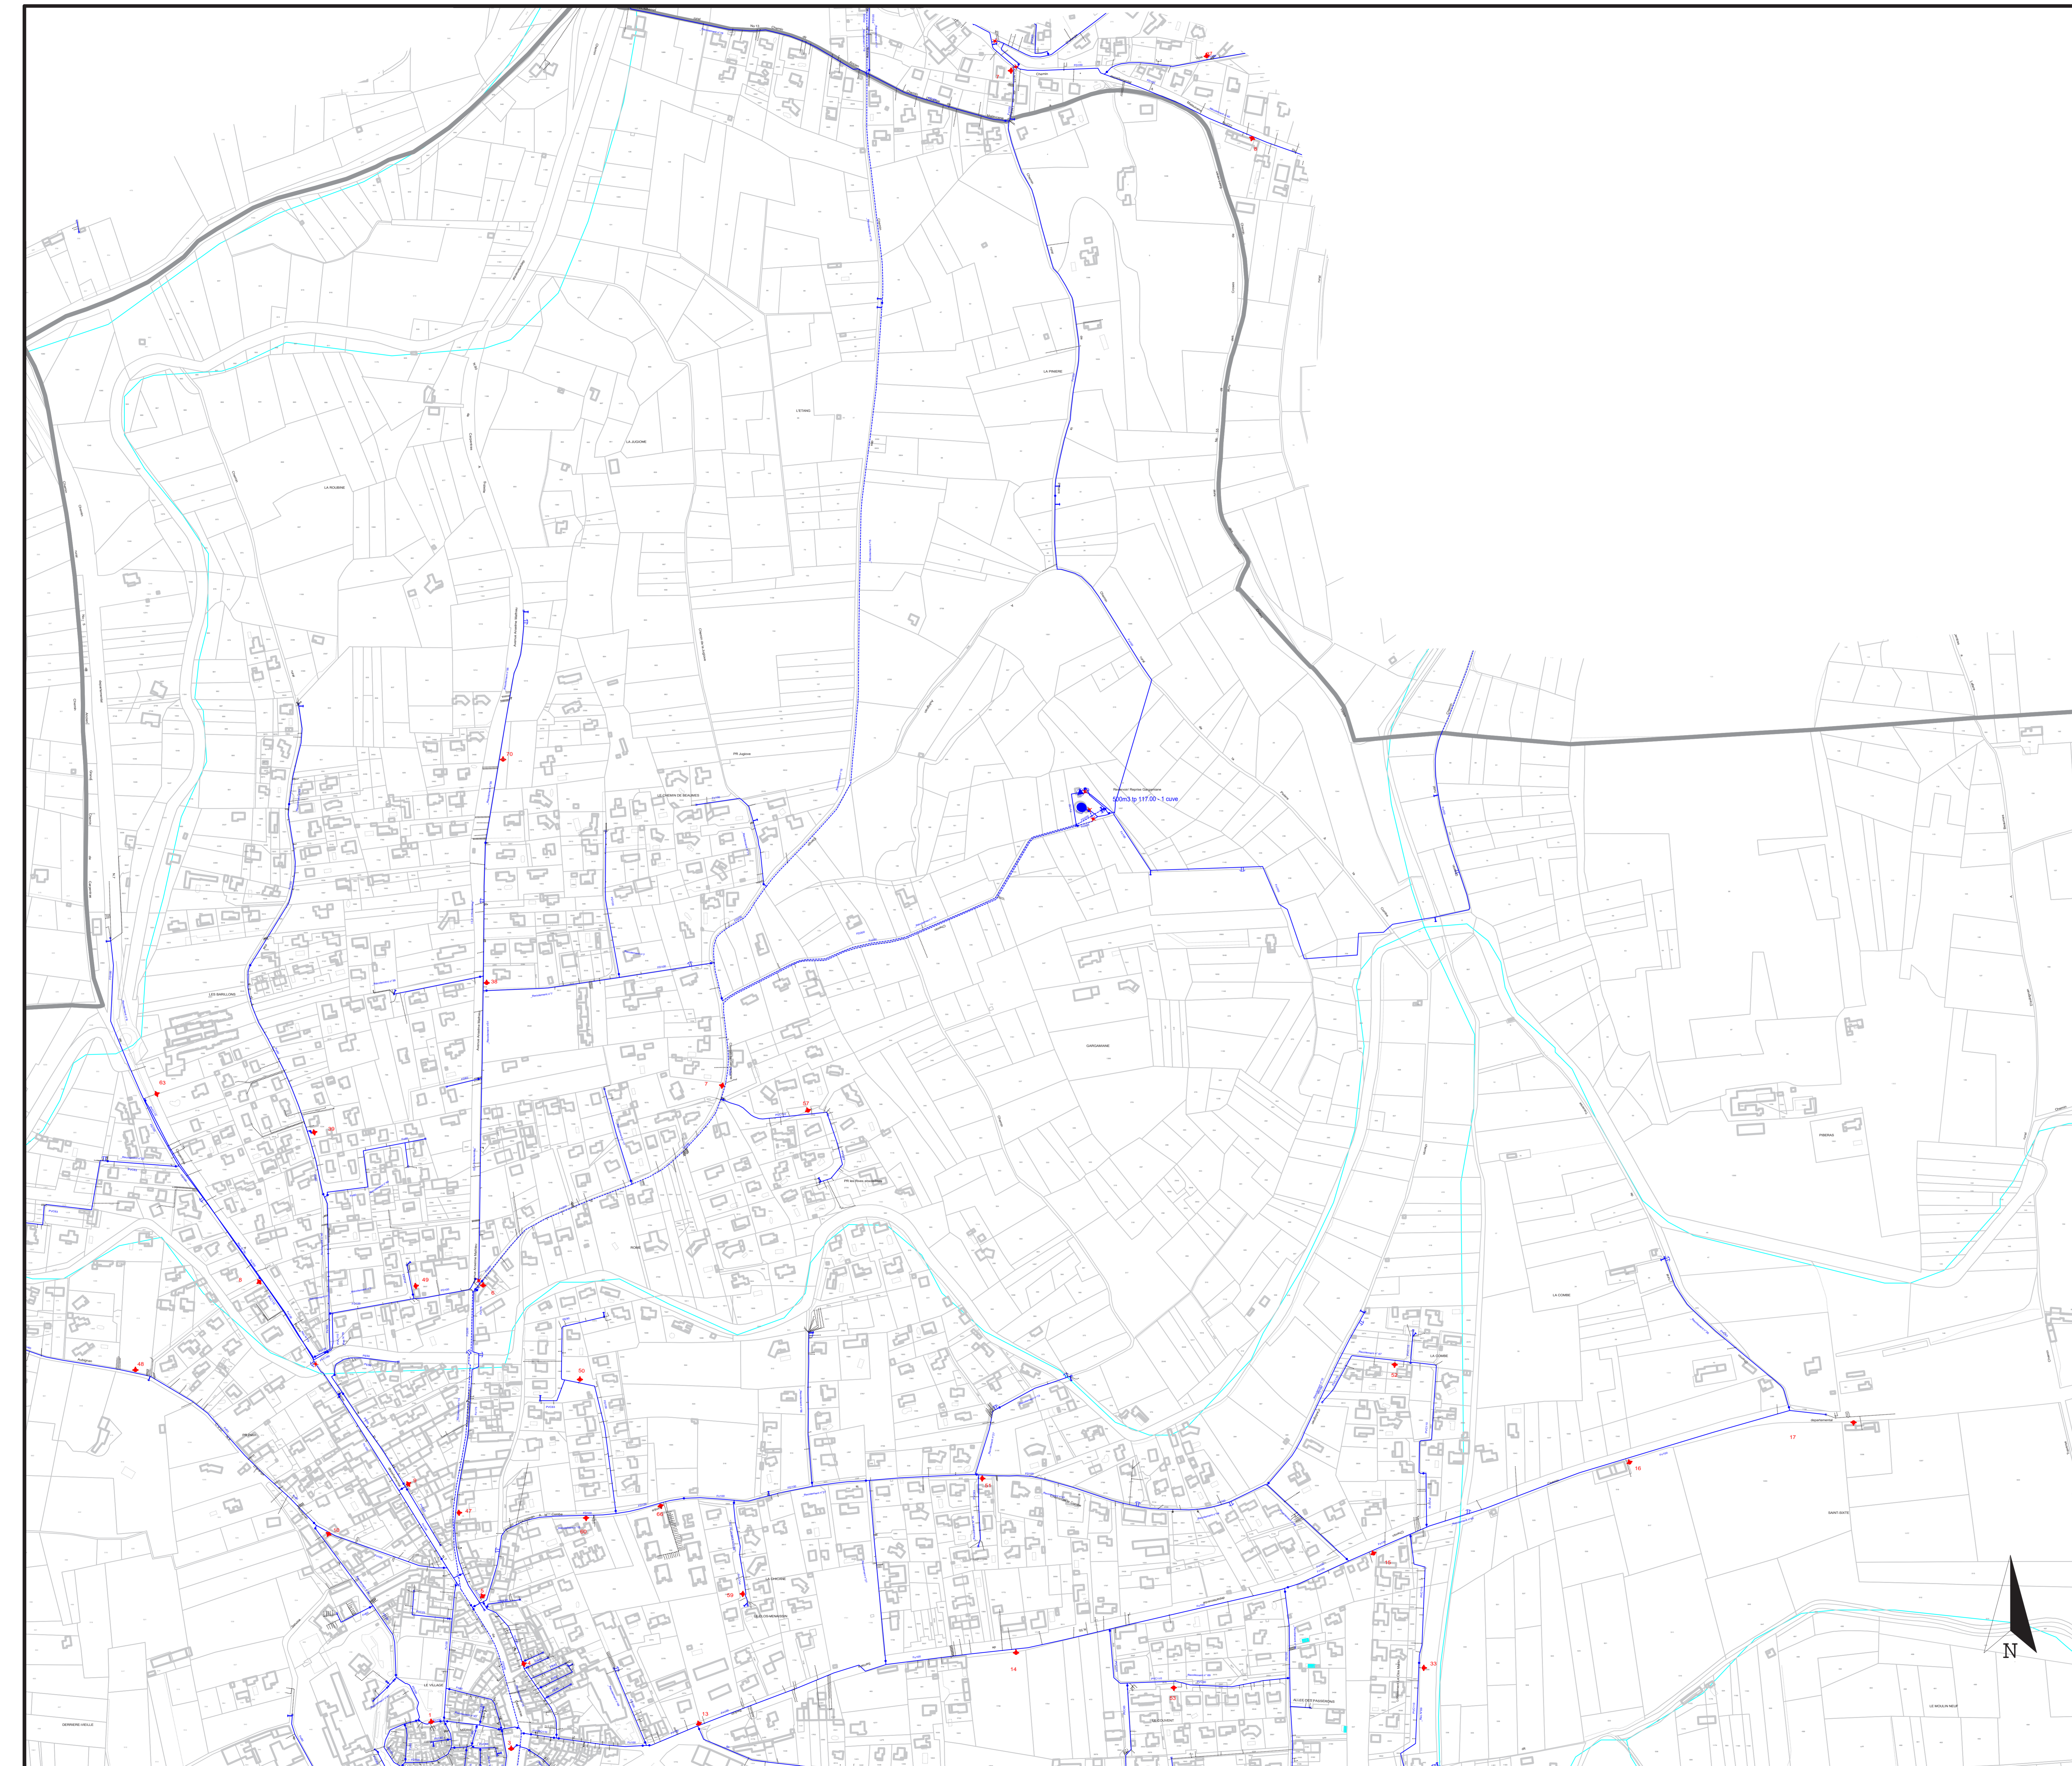

LEGENDE

LEGENDE DES RESEAUX D'EAU POTABLE	
	compteur
	bouche de remplissage de tonne
	autre bouche
	branchement
	réseau de distribution d'eau potable
	décharge
	ventouse
	forage / source
	potéau d'incendie
	bouche d'incendie
	fourneau
	station de traitement
	réseau non géré
	réseau de production/transport d'eau potable
	réseau de distribution d'eau non traité
	plaque pleine
	cône de réduction
	régulateur de débit
	stabilisateur de pression
	réducteur de pression
	autre régulateur de pression
	réservoir
	vanne fermée
	vanne ouverte
	autre type de vanne
	vanne électrique
	passage

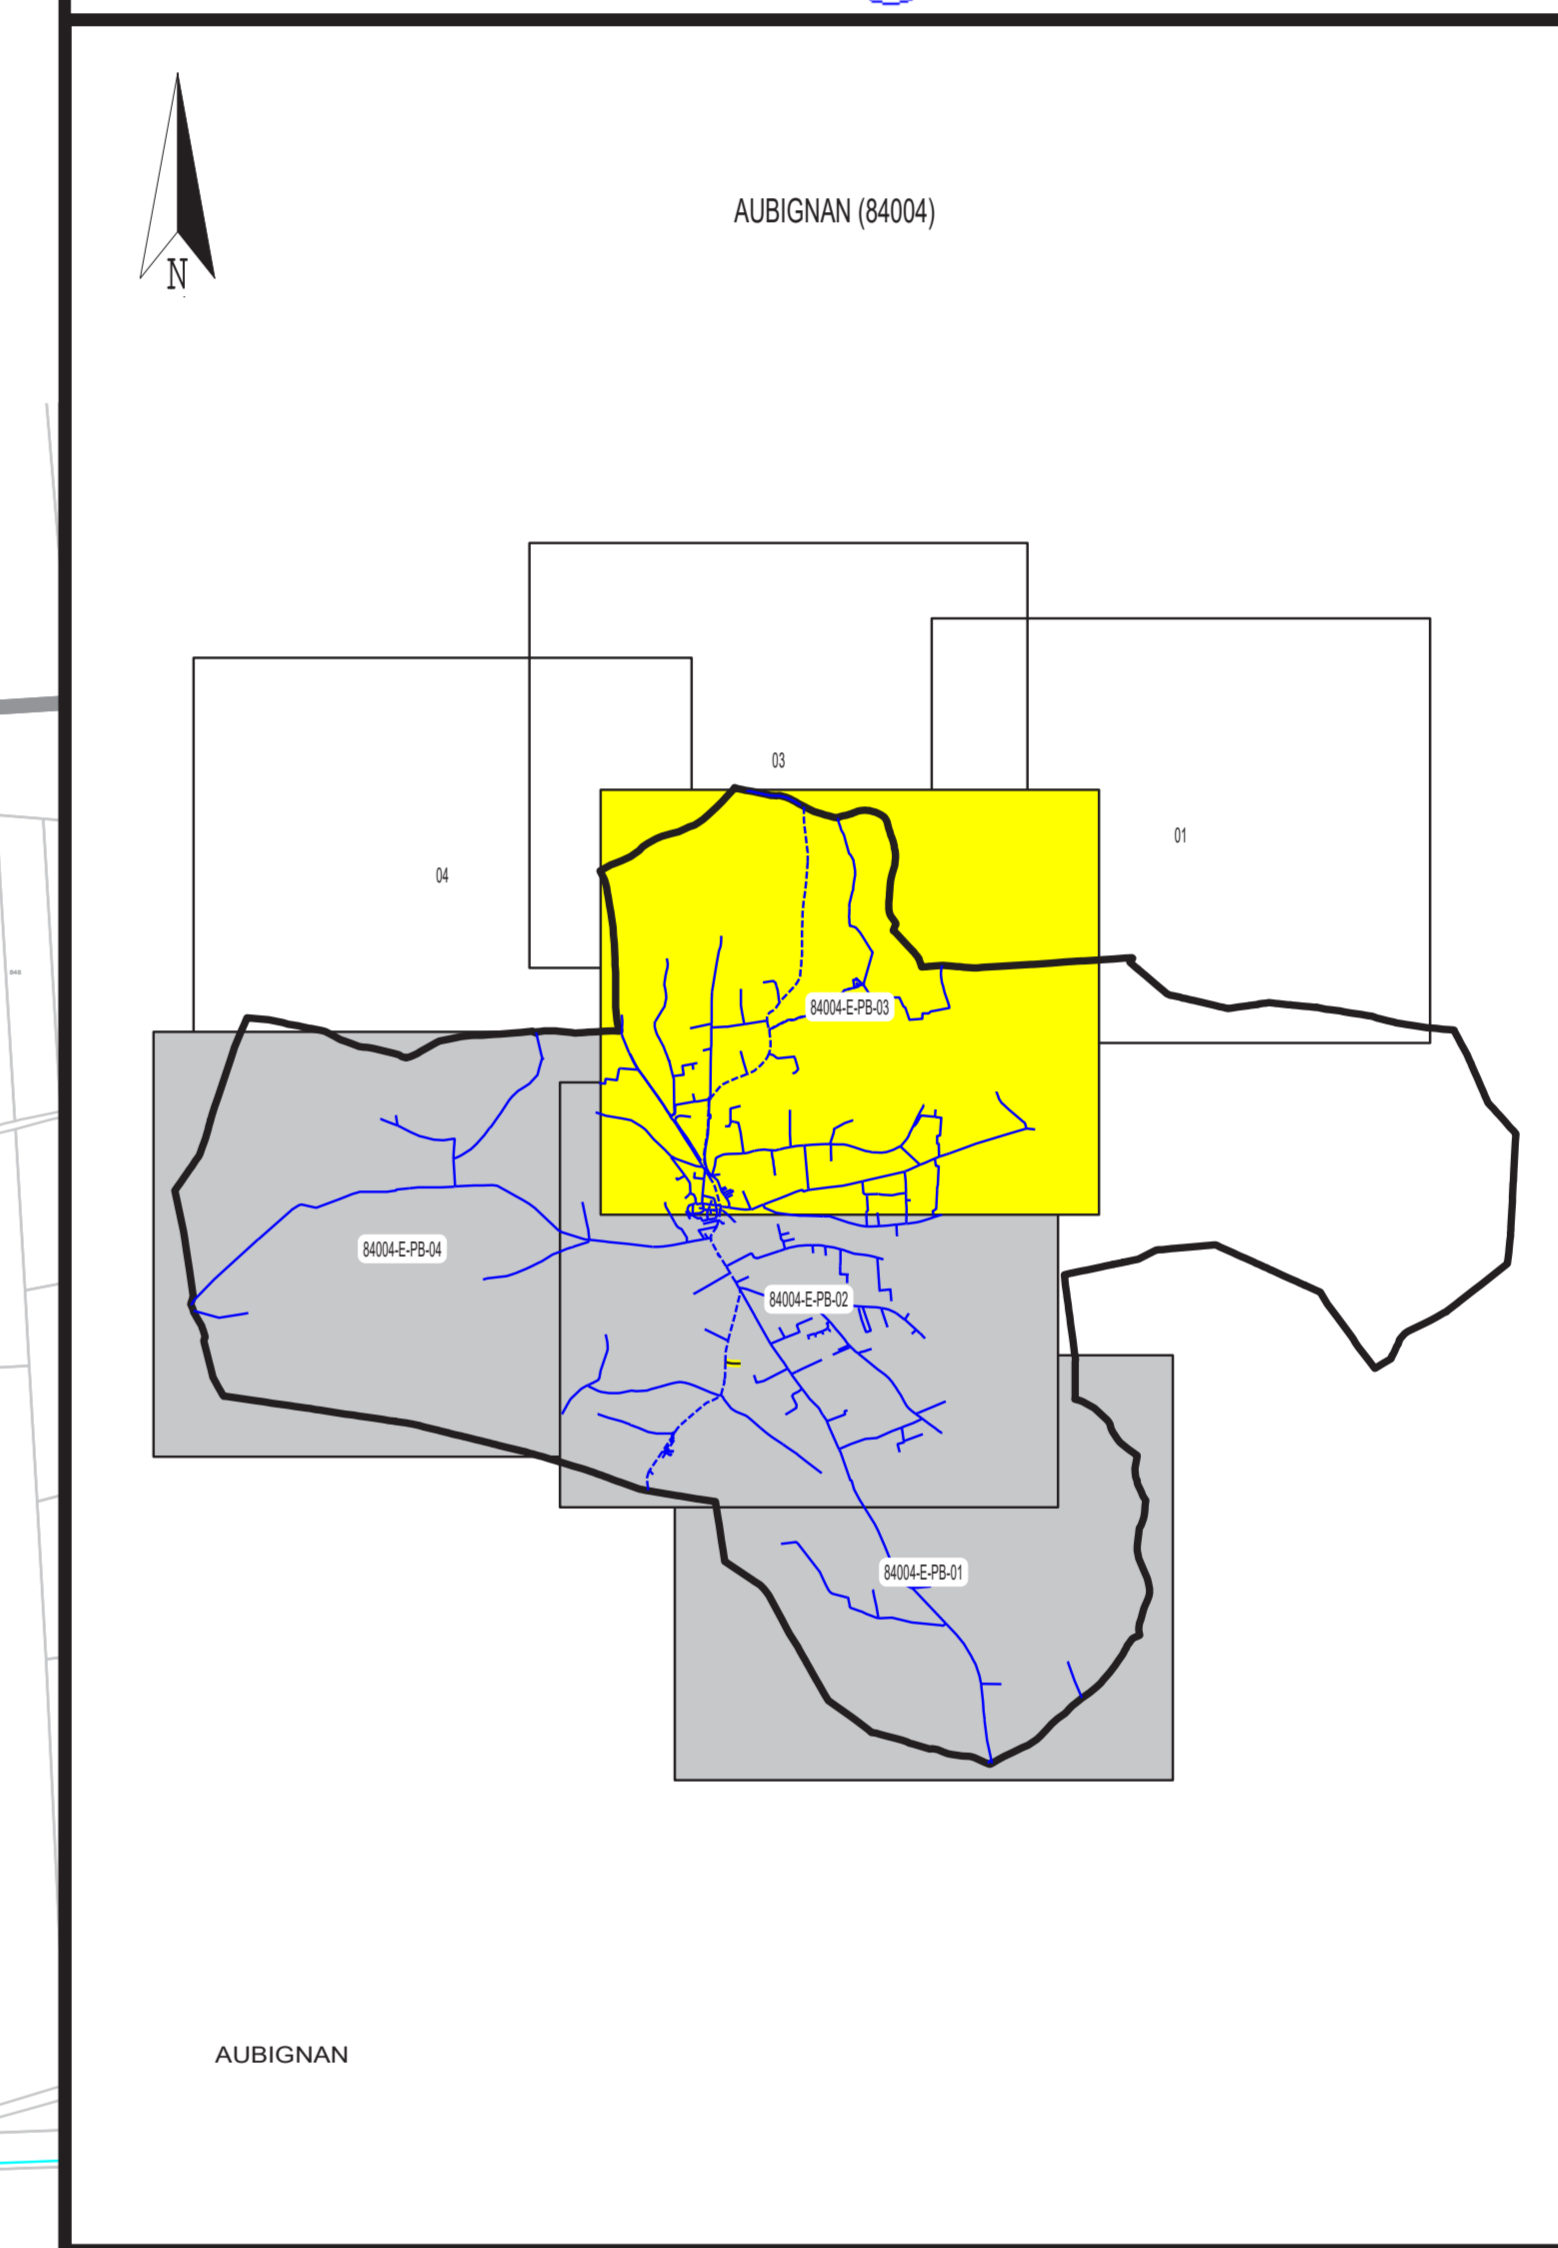

**CENTRE REGIONAL  
SDEI RHONE PROVENCE**  
1295 av. JF Kennedy  
BP 216  
84216 CAPEFORTAS CEDEX

**°AUBIGNAN (84004)°**

RESEAU D'EAU POTABLE

PLANCHE 03

Droits réservés - tous les droits réservés  
Avec le concours financier de la commune  
pour le conseil général du département  
coteaux

Edition du 06/12/2017

N° du plan : 84004-E-PE-03      84004      Echelle : 1:2500