



PLU Prescription (DCM 2009-106)	28/04/2009
Débat 1 PADD (DCM 2012-344)	22/05/2012
Amén 1 (DCM 2013-444)	30/04/2013
Débat 2 PADD (DCM 2016-239)	20/07/2016
Compl. concertation (DCM 2017-287)	08/02/2017
Débat Compl. PADD (DCM 2018-444)	07/06/2018
Amén 2 (DCM 2019-540)	05/09/2019
Enquête publique (AM 2019-22)	25/11/2019
Approbation (DCM 2020)	05/03/2020

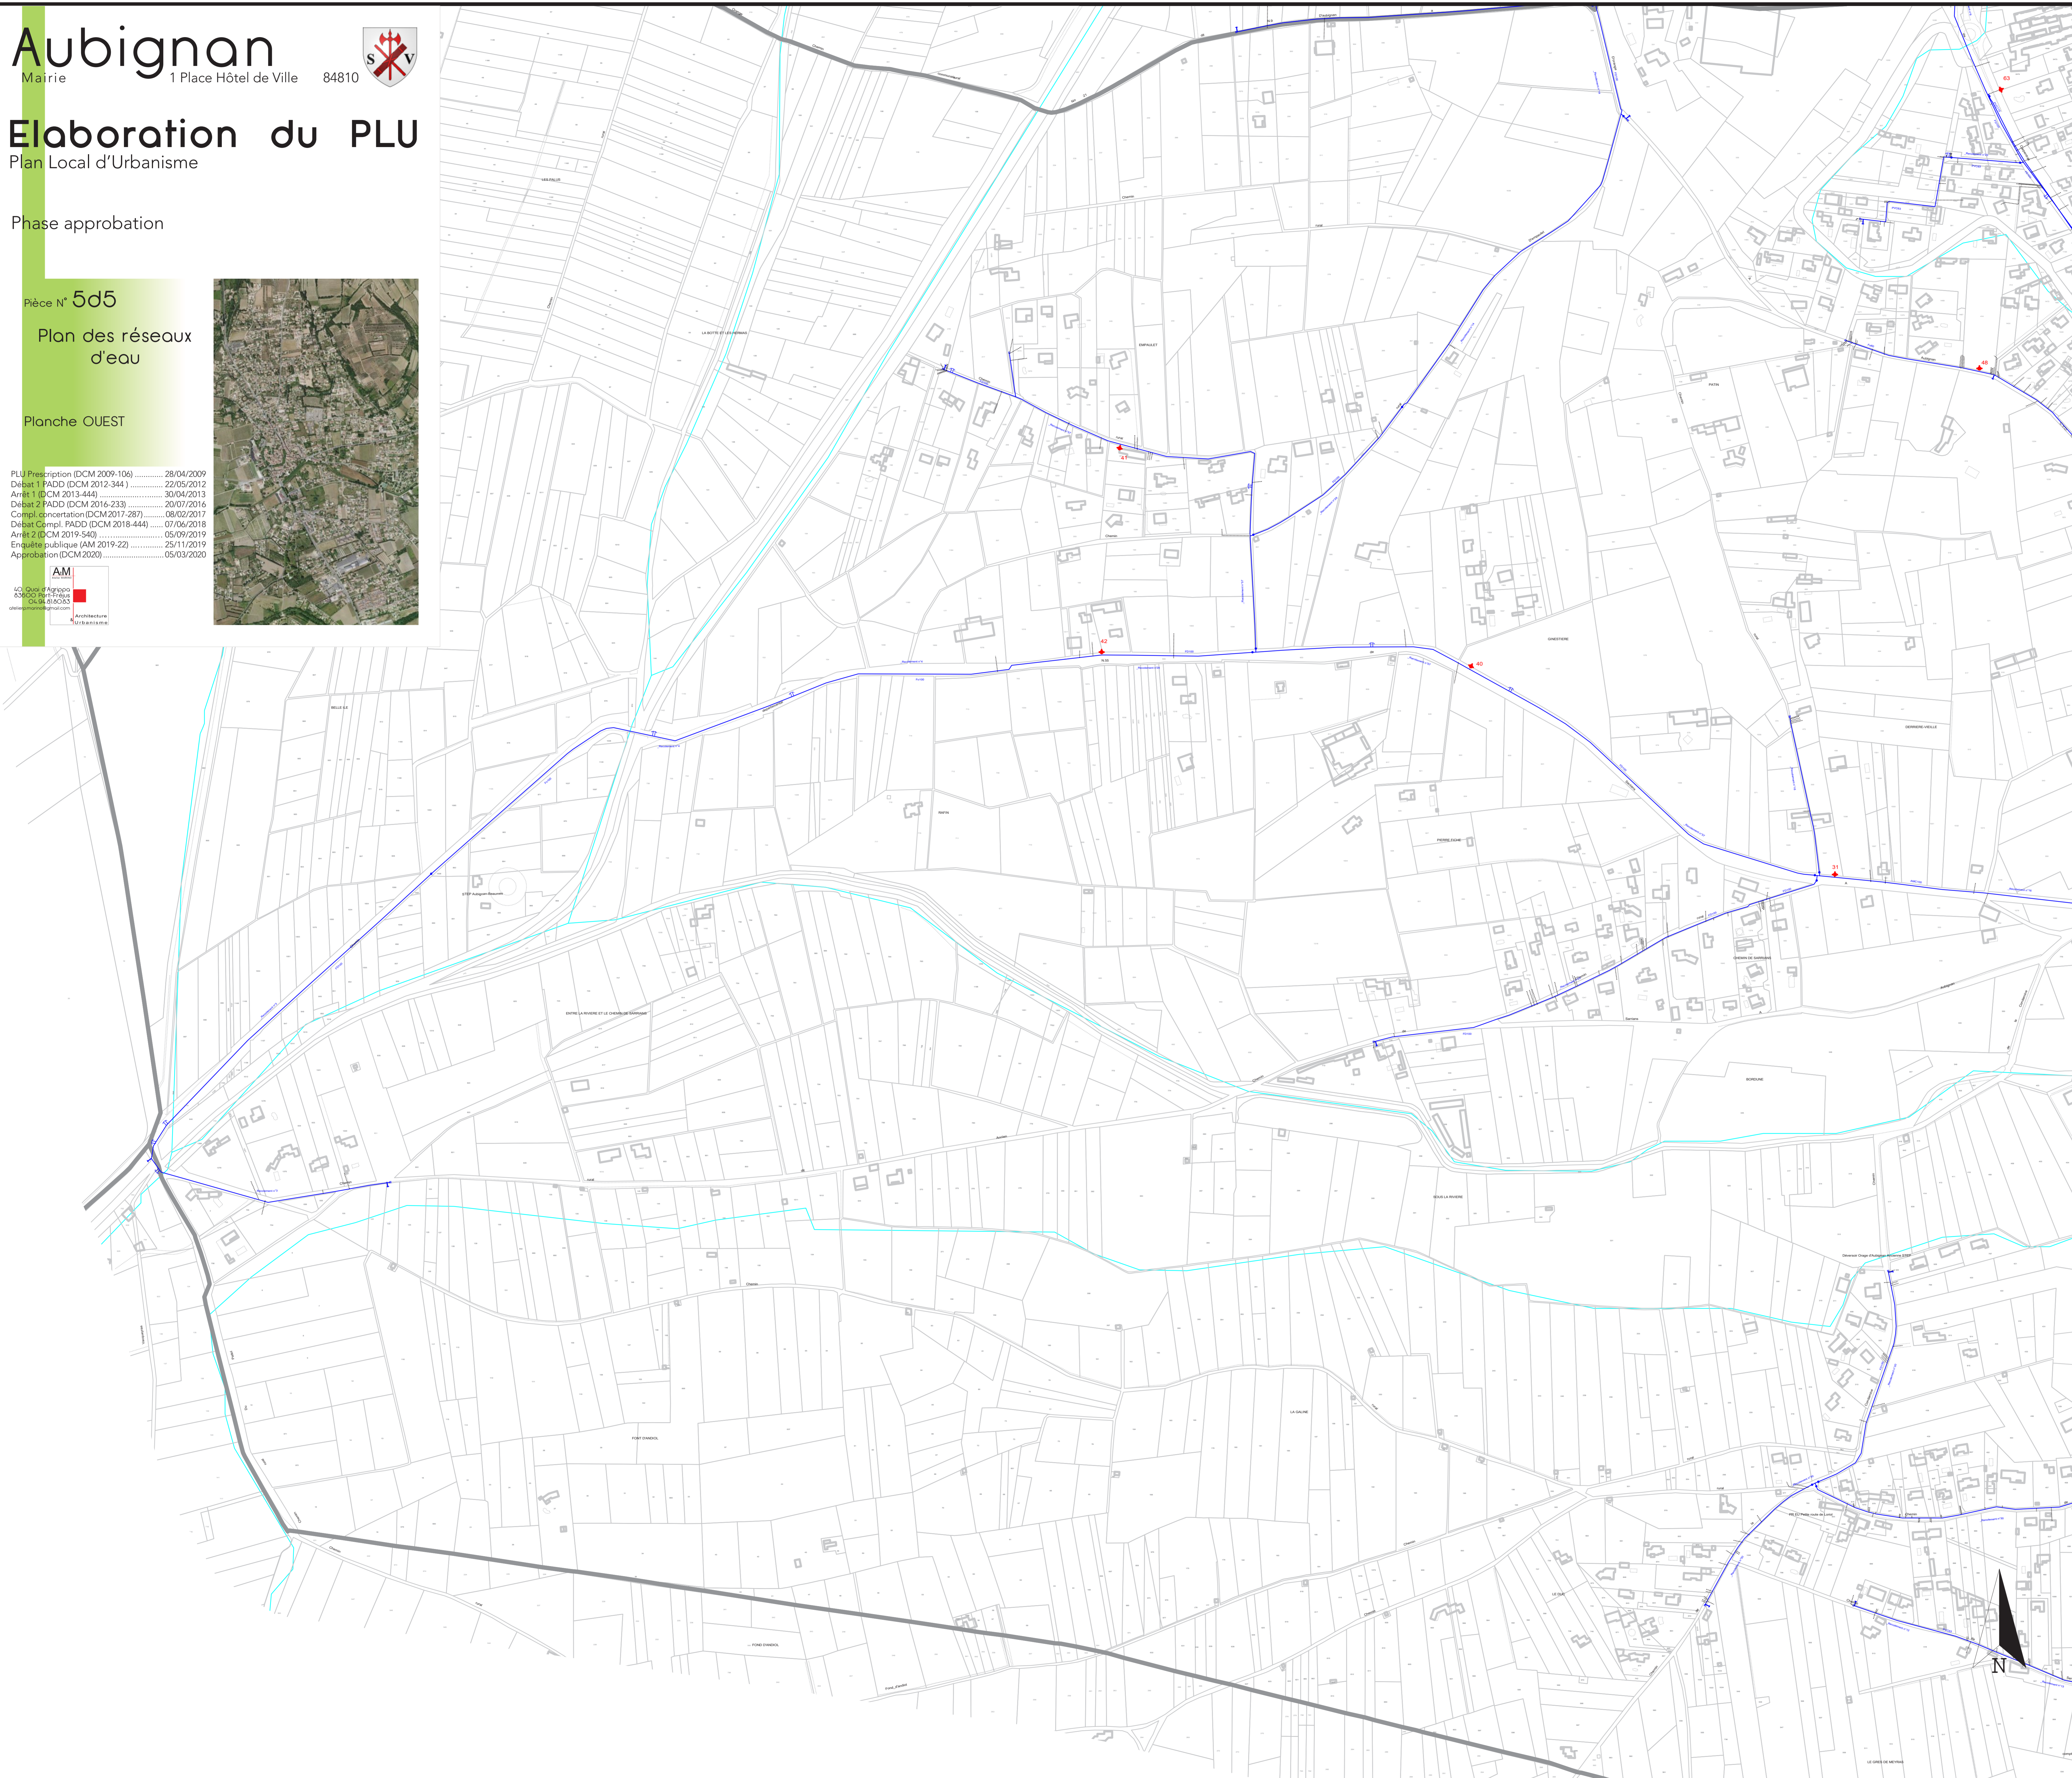

LEGENDE

LEGENDE DES RESEAUX D'EAU POTABLE			
	anti-bélier		réseau non géré
	compteur		réseau de production/transport d'eau potable
	bouche de remplissage de tonne		réseau de distribution d'eau non traité
	autre bouche		plaque pleine
	branchement		cône de réduction
	réseau de distribution d'eau potable		régulateur de débit
	décharge		stabilisateur de pression
	vertouze		réducteur de pression
	forage / source		autre régulateur de pression
	posteau d'incendie		réservoir
	bouche d'incendie		vanne fermée
	tourteau		vanne ouverte
	station de traitement		autre type de vanne
			vanne électrique
			pompage

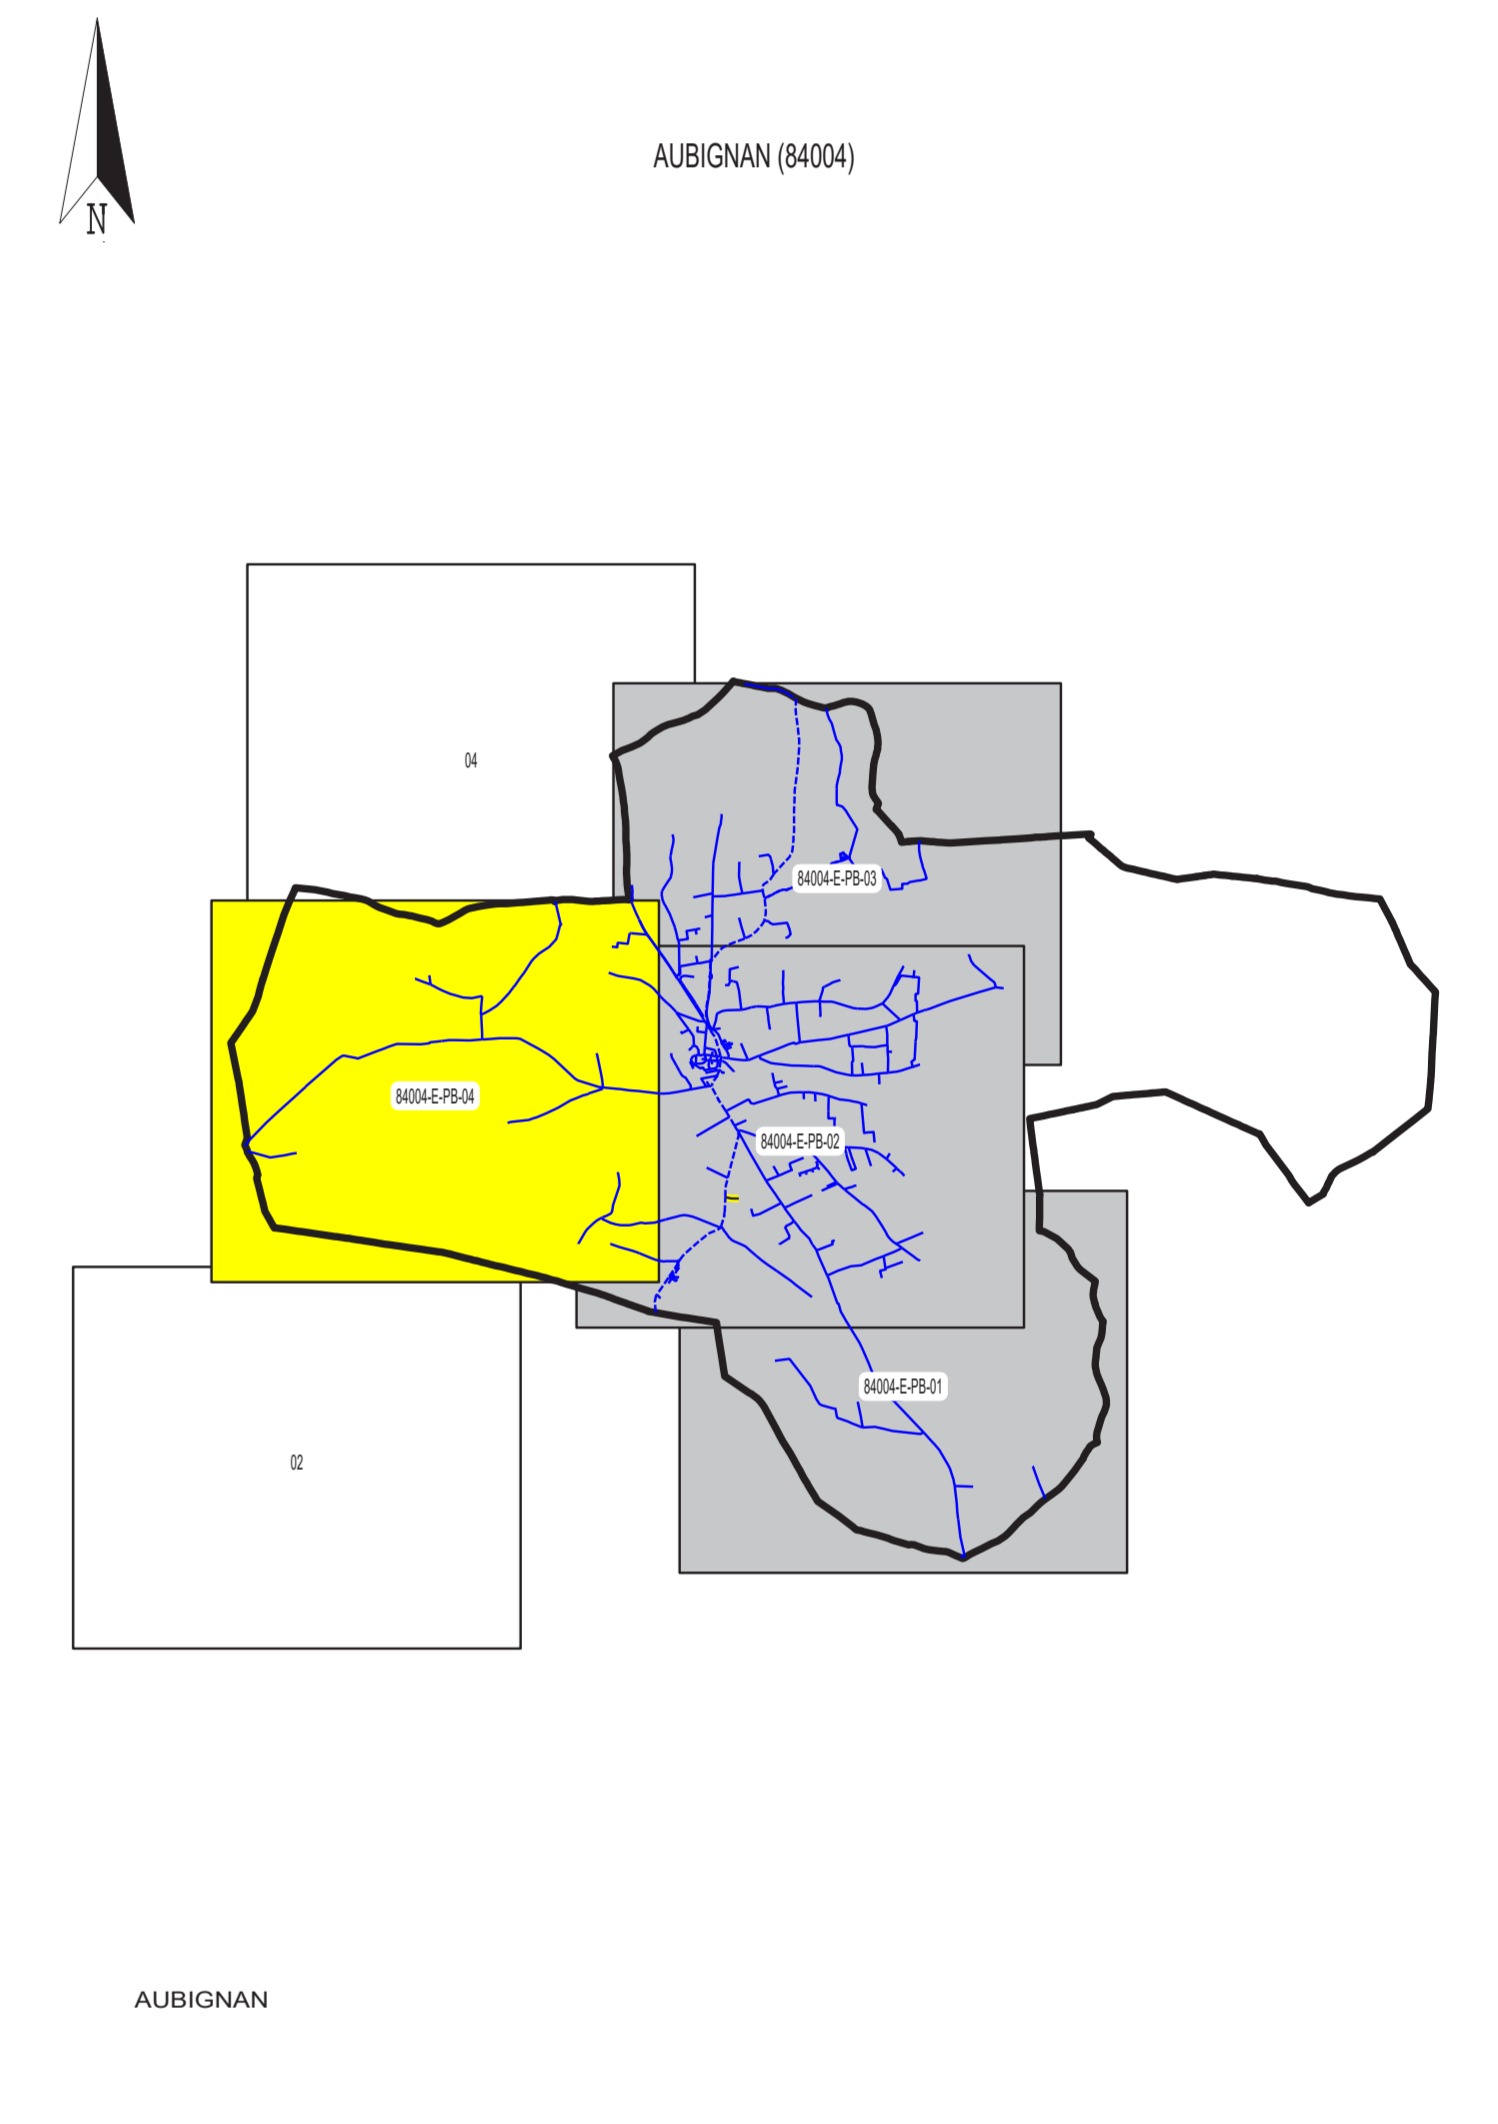

SUEZ
CENTRE REGIONAL
SDEI RHONE PROVENCE
2255 av. JF Kennedy
84106 CARPENTRAS cedex

AUBIGNAN (84004)

RESEAU D'EAU POTABLE